




Lödingsen



Bauphase 1
- Bau nördl. Fahrbahn -

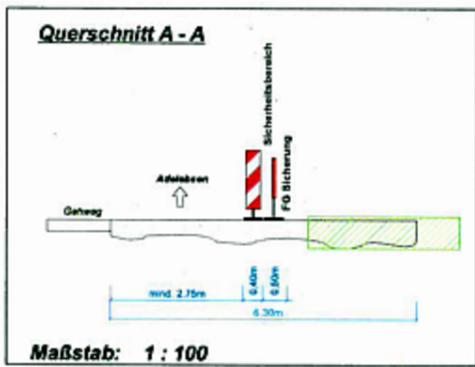

Lödingsen

Bauphase 2
- Bau südl. Fahrbahn -

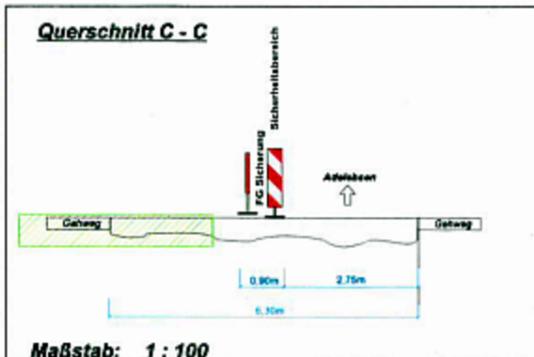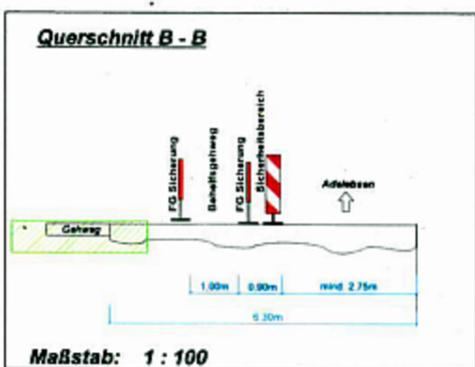

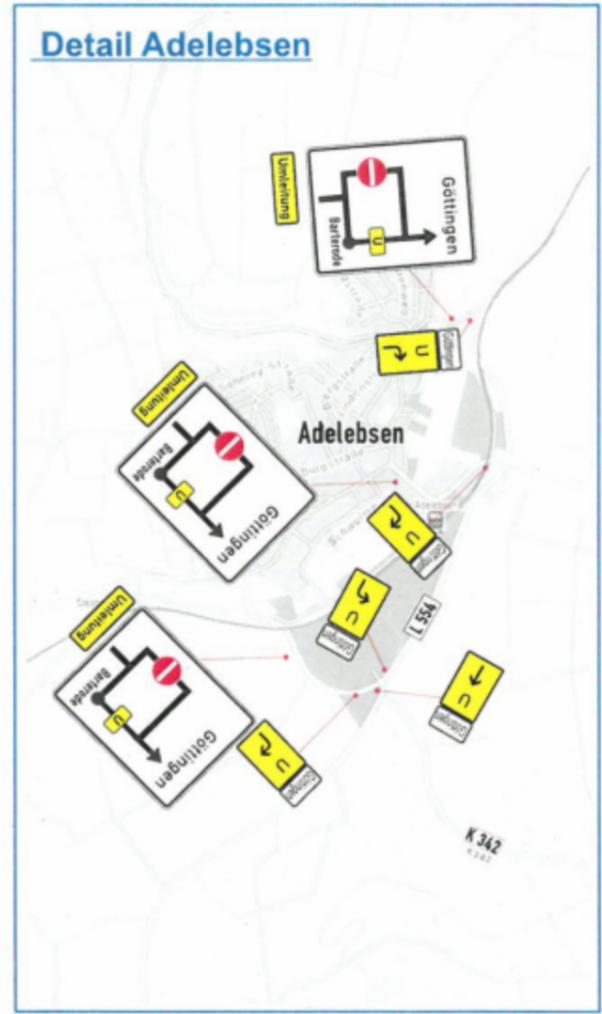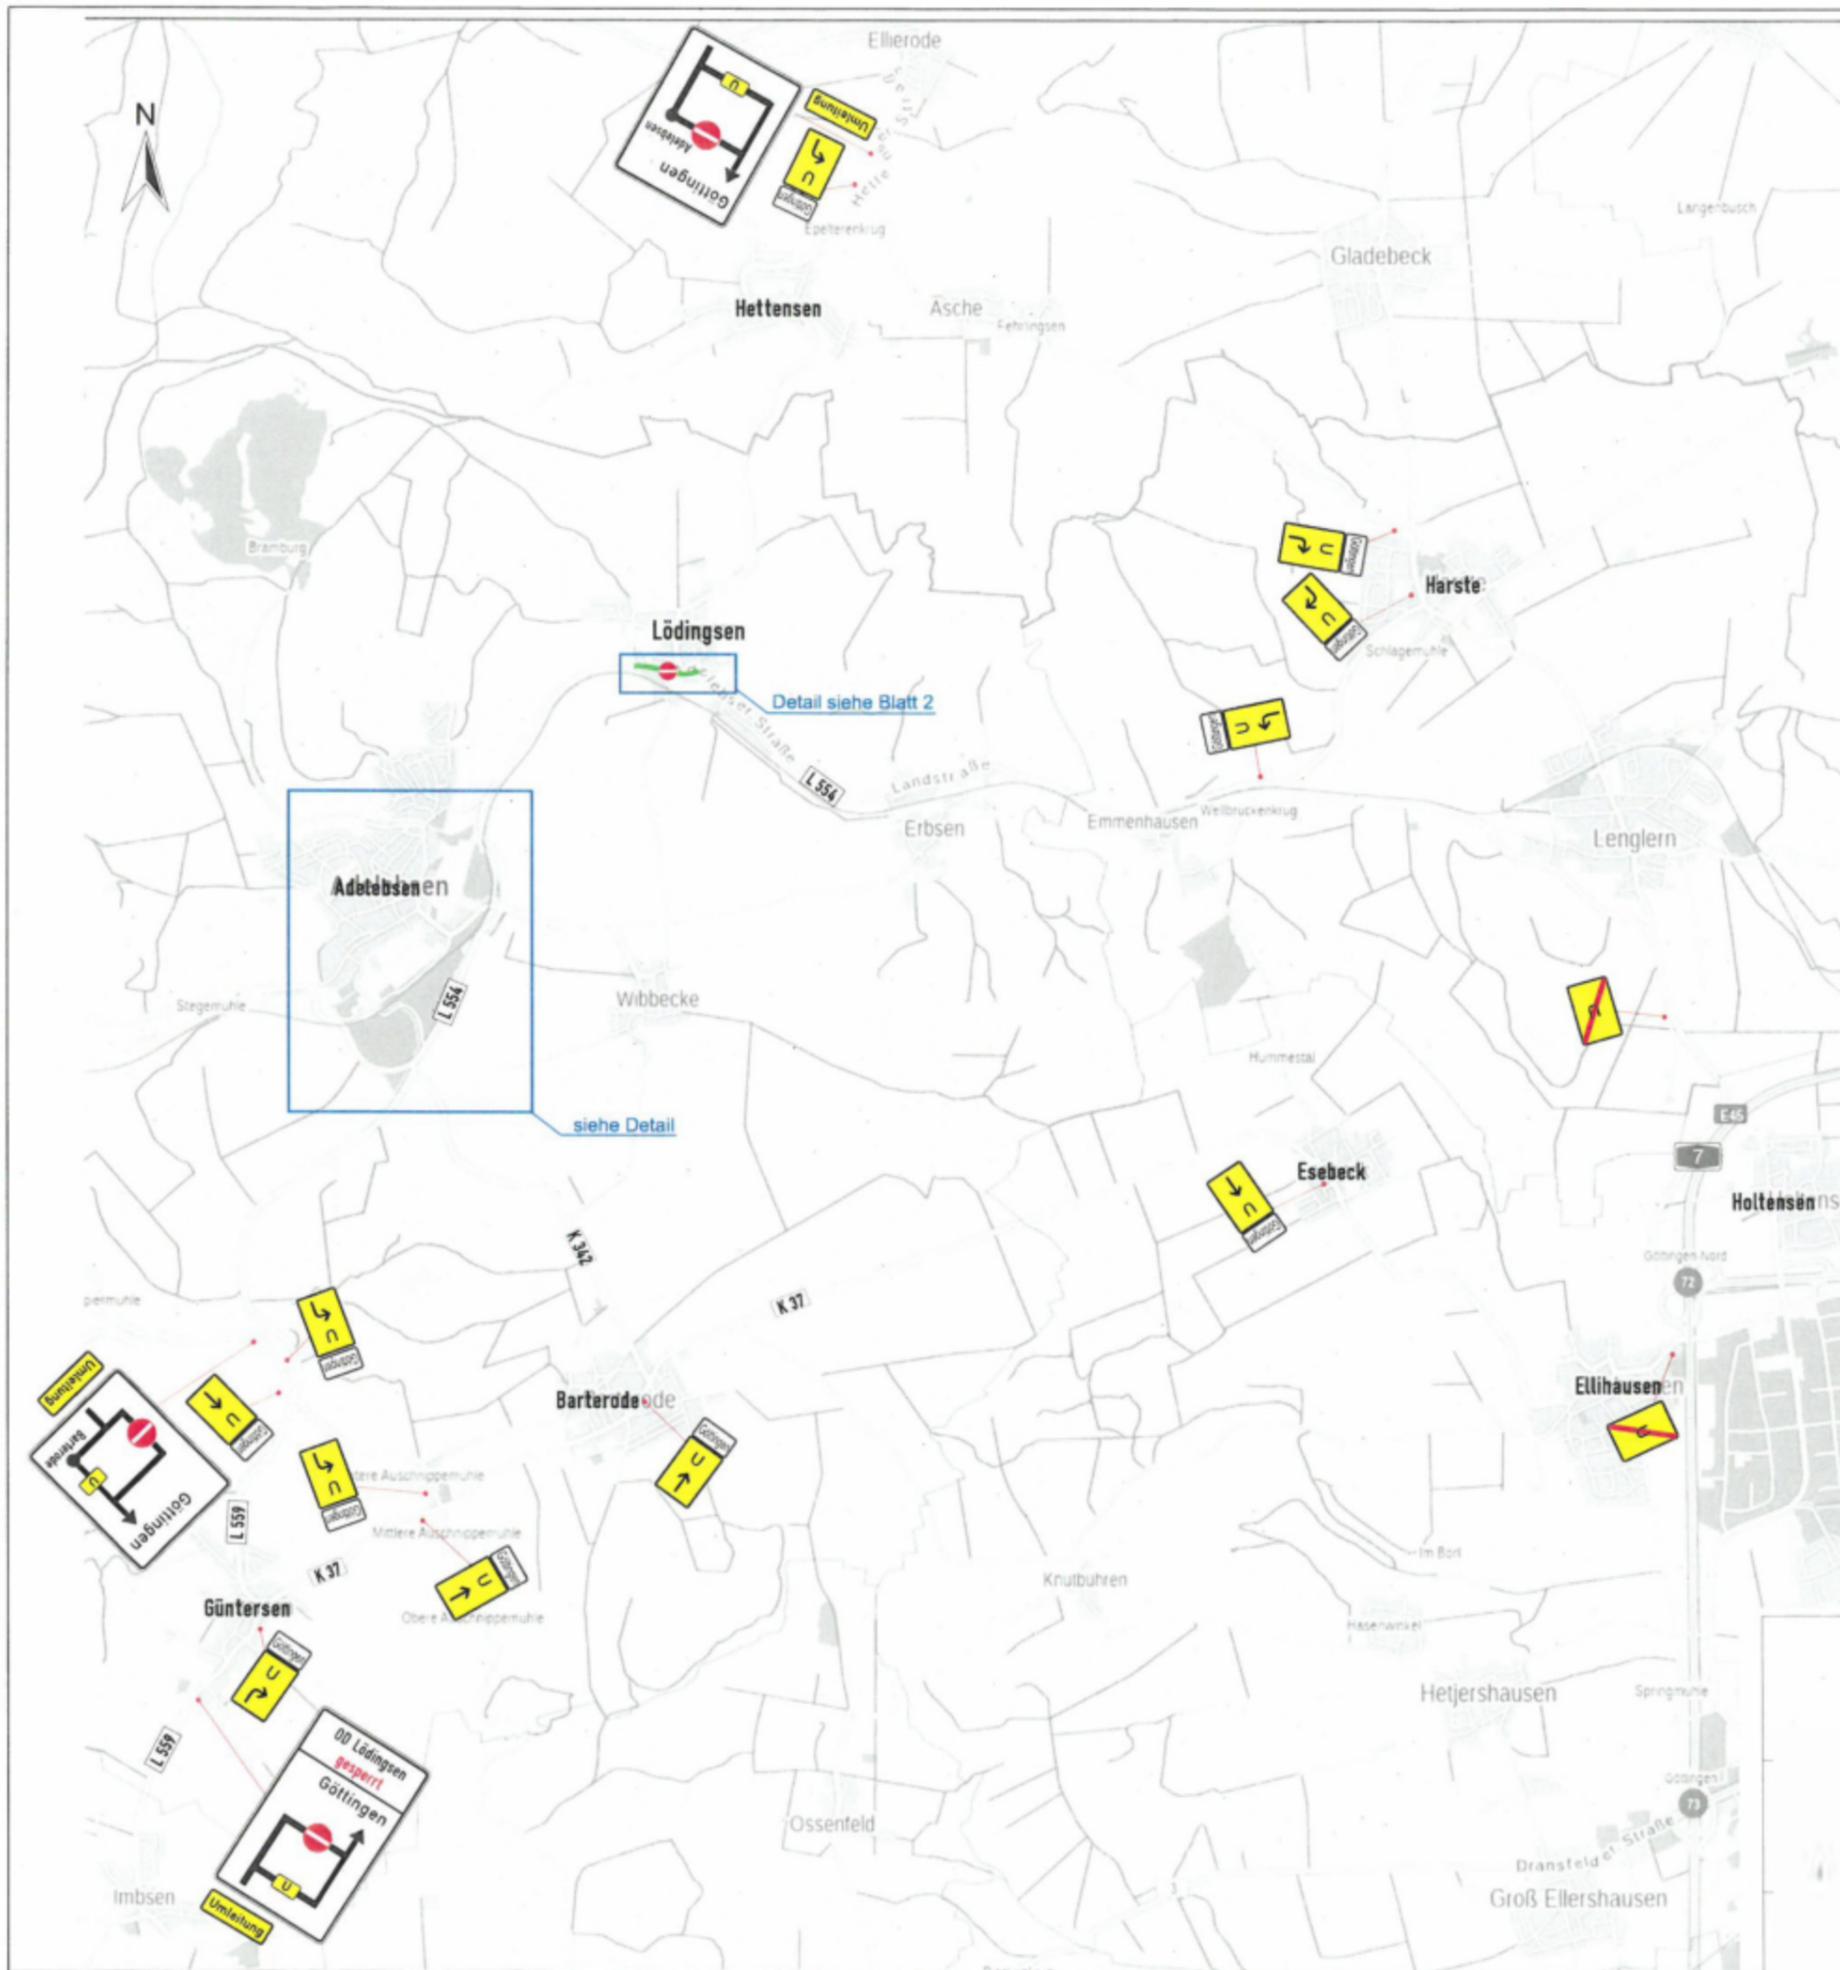

Bemerkung

Der Auftragnehmer hat die Standorte der aufzustellenden Beschilderung vor Ort, im Hinblick auf die zu verwendende Aufstellvorrichtung zu prüfen.

Der Verkehrsführung widersprechende Beschilderung und Zielangaben auf Vorwegweisern und Wegweisern sind unwirksam zu machen.

**BV: L 554 - OD Löttingen
- Umleitungsführung -**