

Aufstellung des Bebauungsplans Nr. 37 "Solarpark Lödingsen" und der 16. Änderung des Flächennutzungsplans des Flecken Adelebsen

Anlage 1: Lageplan und Abgrenzung Geltungsbereich Bebauungsplan und Änderungsbereich FNP

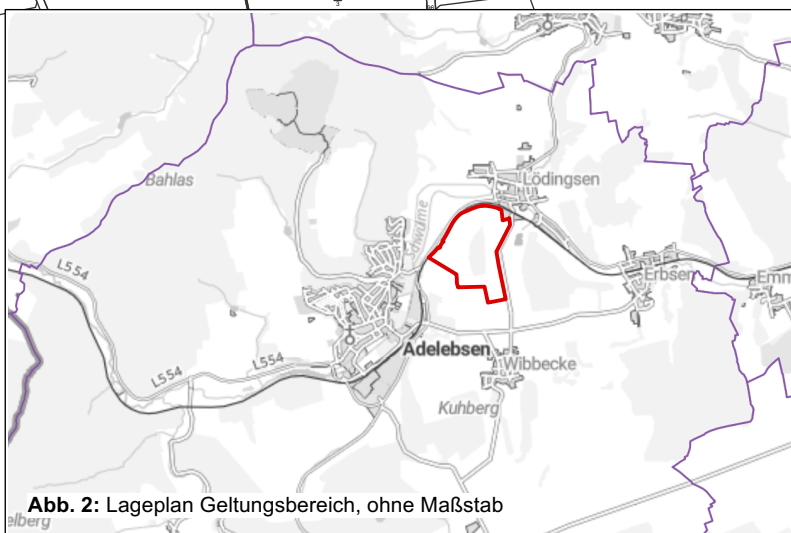
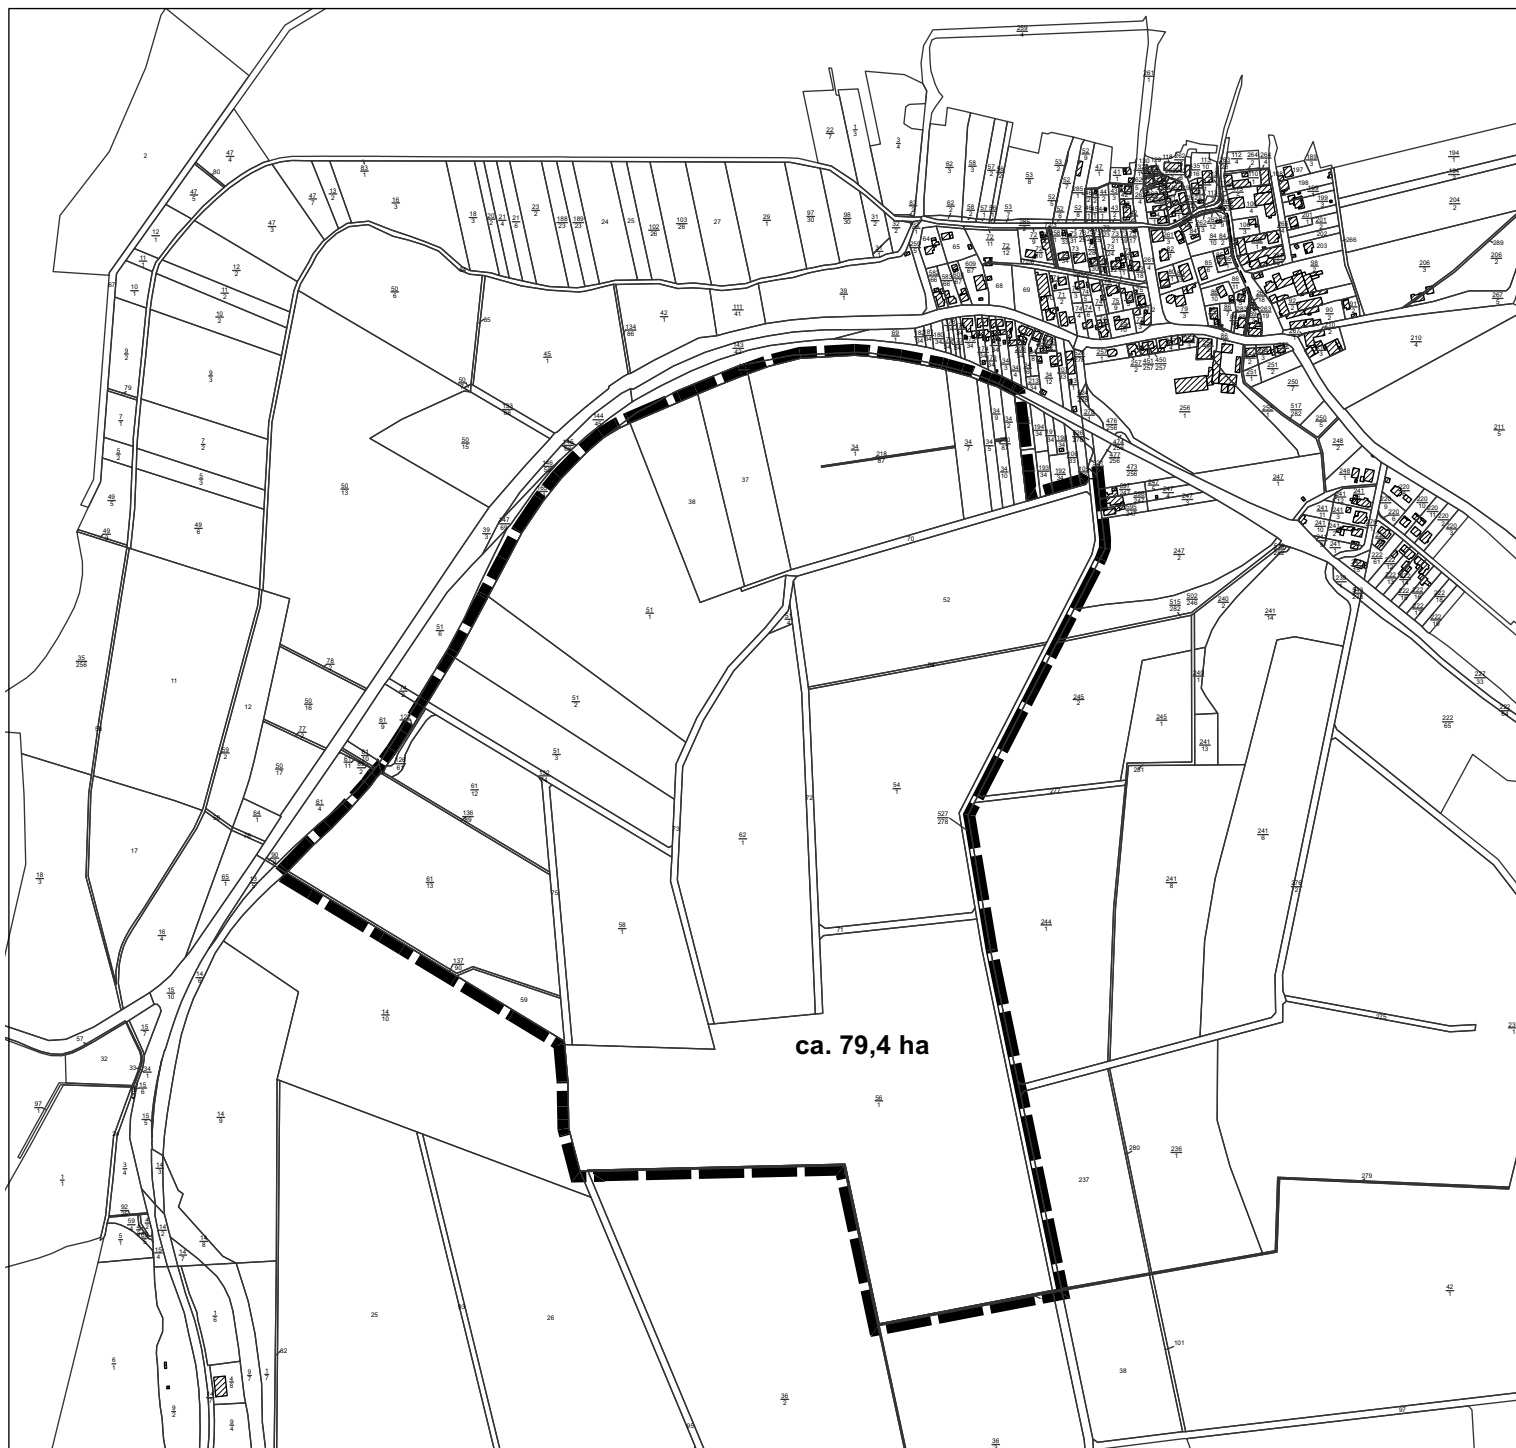


Abb. 1: Umgriff Geltungsbereich, M 1:10.000

Abb. 2: Lageplan Geltungsbereich, ohne Maßstab